


JEDNOPOLNA SHEMA RO-mjerenje

List 1

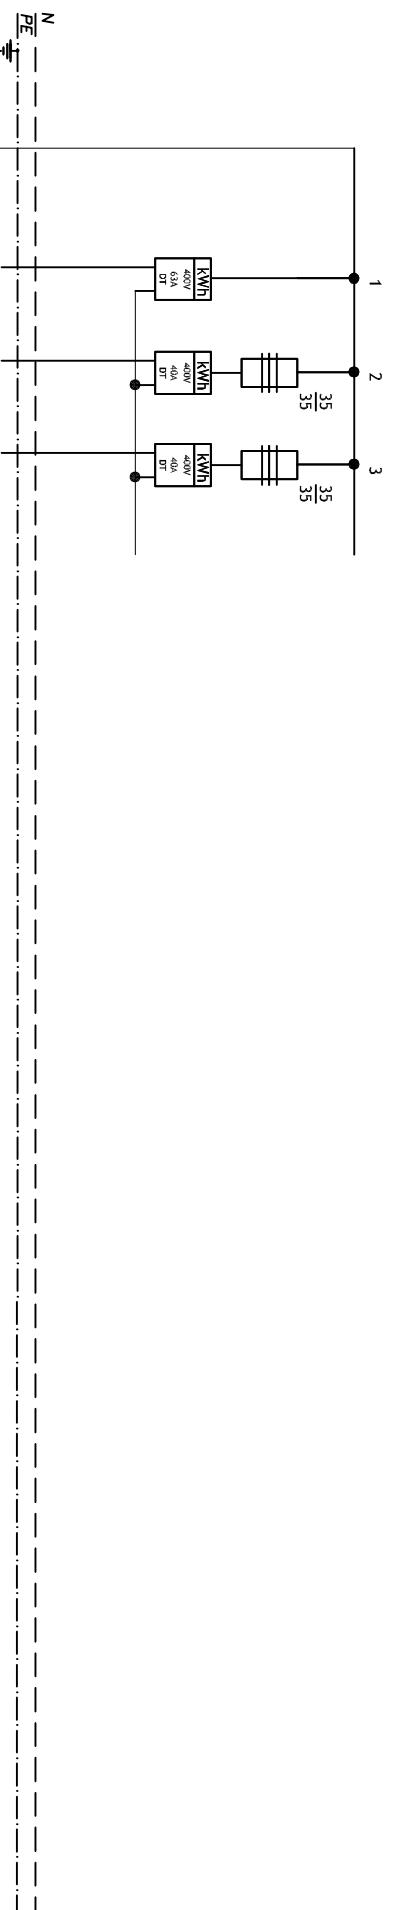

STR. KRUG	1	2	3												
Trošilo	DOLAZ	RO	Radiona	Forum											
SNAGA (W)															
VODIČ/I.C.	P/F														
PRESJEK	4x95														

NAPOMENA:

Zaštita od indirektnog dodira provedena je sustavom TN/S

URED OVLAŠTENOG INŽENJERA ELEKTROTENIKE KRISTIJAN ŠIMUNIJA, dipl.ing.el., Poljerna ulica 2, Koprivnica			PROJEKTANT: KRISTIJAN ŠIMUNIJA, dipl.ing.el.								
GRADEVINA:	SPORTSKA DVORANA										
LOKACIJA:	TRG SLOBODE 7, KOPRIVNICA, k.č.br. 1047, k.o. KOPRIVNICA										
INVESTITOR:	SREDNJA ŠKOLA KOPRIVNICA, Trg Slobode 7, Koprivnica										
NAZIV PROJEKTA:	IZVEDBENI PROJEKT			SIRAODNIK:							
ST. OD. PROJEKTA:	ELEKTROTENIČKI PROJEKT										
PROJEKTIRANI DIO:	PROJEKT ELEKTROINSTALACIJA										
SADRŽAJ:	JEDNOPOLNA SHEMA RO-mjerenje										
BROJ PROJEKTA:	2904/18	ZAJEDNIČKA OZNAKA PROJEKTA:		DATA:	SVIBANJ 2018.	ALFABET:		LIST:	E 03	STRANICA:	40 od 41